



Comune di San Cataldo

(Libero Consorzio Comunale di Caltanissetta)

SETTORE 5° - LAVORI PUBBLICI E PATRIMONIO

Oggetto: Progetto Esecutivo dei lavori di adeguamento per la prevenzione del Rischio Epidemiologico - COVID 19 nella Scuola Elementare "Cristo Re".



ELABORATI ALLEGATI:

- ☐ TAV. 1 RELAZIONE TECNICA ILLUSTRATIVA
- ☐ TAV. 2 STRALCIO P.R.G. E AEROFOTOGRAMMETRIA
- ☒ TAV. 3 PIANTE – PROSPETTI E SEZIONI
- ☐ TAV. 4 ABACO INFISSI E PARTICOLARI COSTRUTTIVI
- ☐ TAV. 5 ELENCO PREZZI
- ☐ TAV. 6 ANALISI DEI PREZZI
- ☐ TAV. 7 COMPUTO METRICO ESTIMATIVO
- ☐ TAV. 8 PIANO DI SICUREZZA PSC
- ☐ TAV. 9 CRONOPROGRAMMA LAVORI
- ☐ TAV. 10 INCIDENZA DELLA MANODOPERA
- ☐ TAV. 11 PIANO DI MANUTENZIONE DELL'OPERA
- ☐ TAV. 12 CAPITOLATO SPECIALE D'APPALTO - SCHEMA DI CONTRATTO

San Cataldo li, Maggio 2023

I Progettisti

Arch. Fabio Cortese
Geom. Vincenzo Scalzo
Istr. Tecn. Salvatore Schifano

Aggiornamento e Rivisitazione

Progetto Anno 2023
Esperto Funzioni Tecniche (FT)
Misure Comunitarie PNRR
Arch. Dino Serra

Il R.U.P.

Ing. Alfredo Ragolia

Il Responsabile del Settore 5°


Lavori Pubblici e Patrimonio

Ing. Alfredo Ragolia

C

B

X'

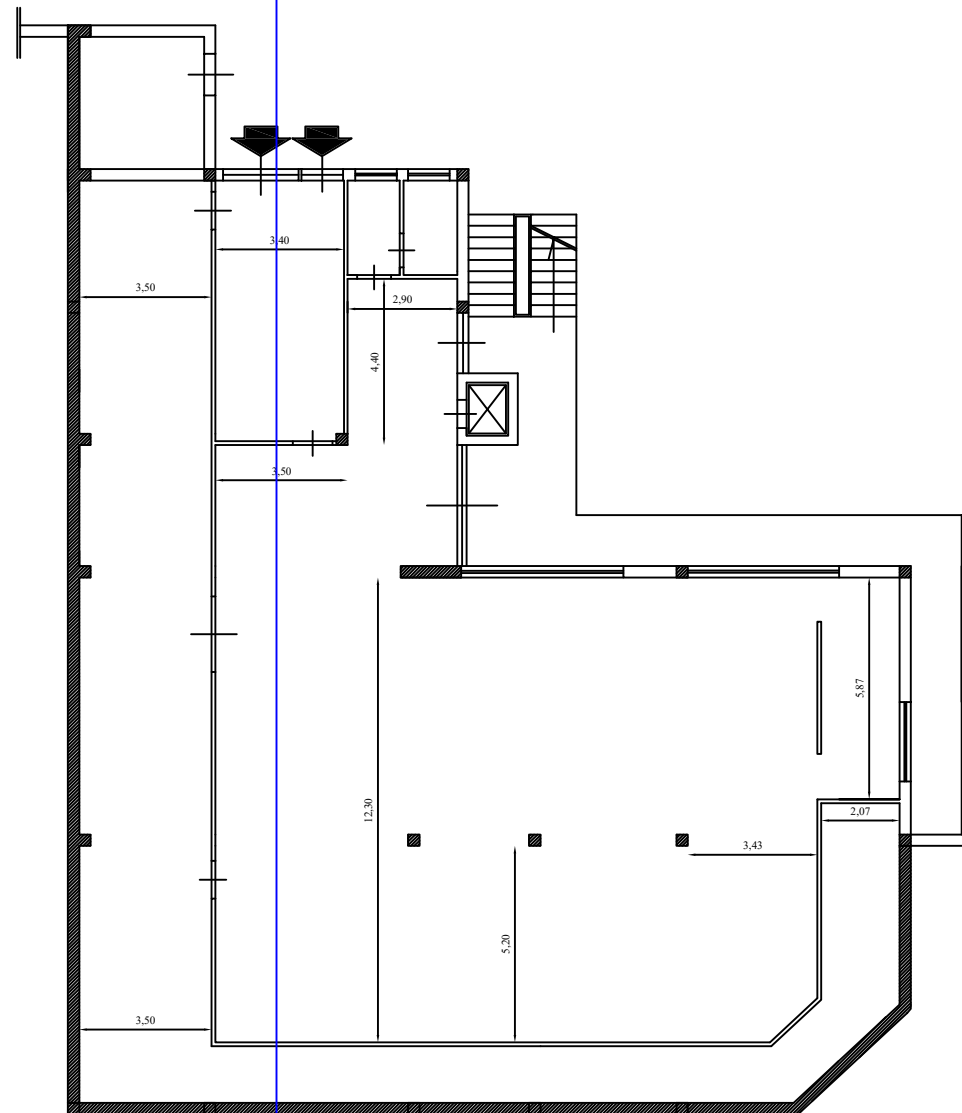


D

A

X


PIANTA PIANO INTERRATO

SCALA 1:200

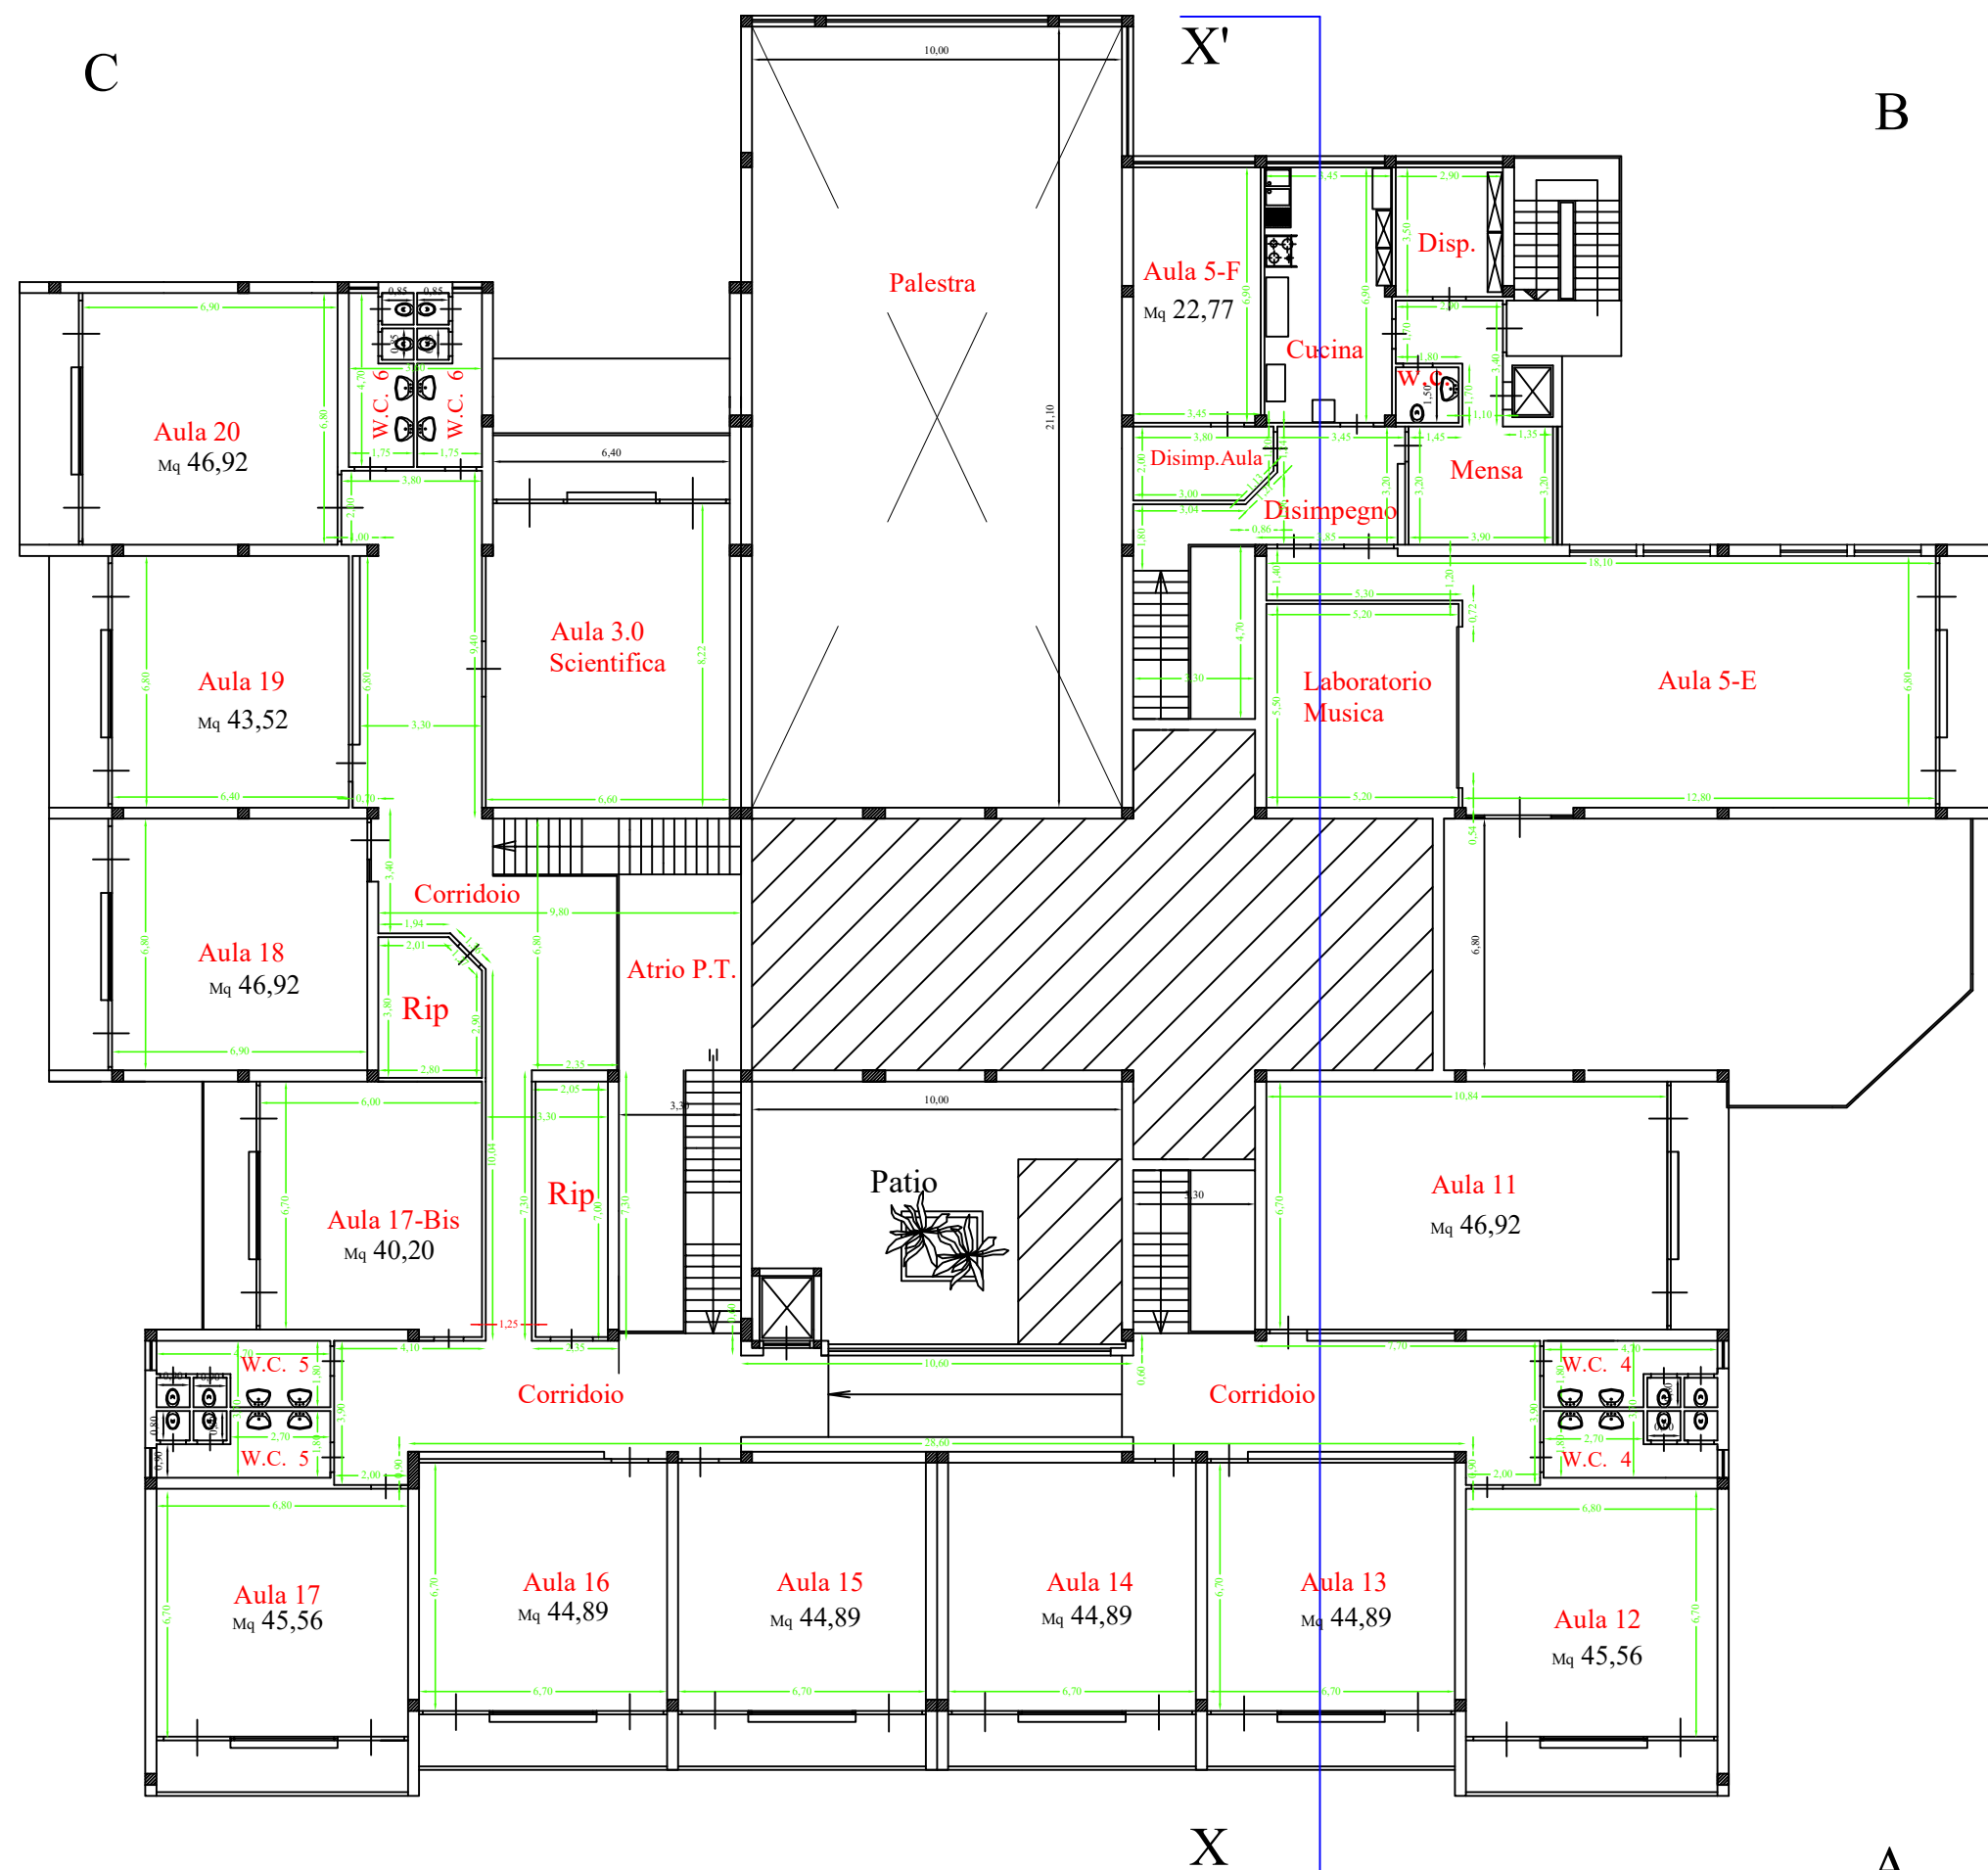


PIANTA PIANO PRIMO

SCALA 1:200

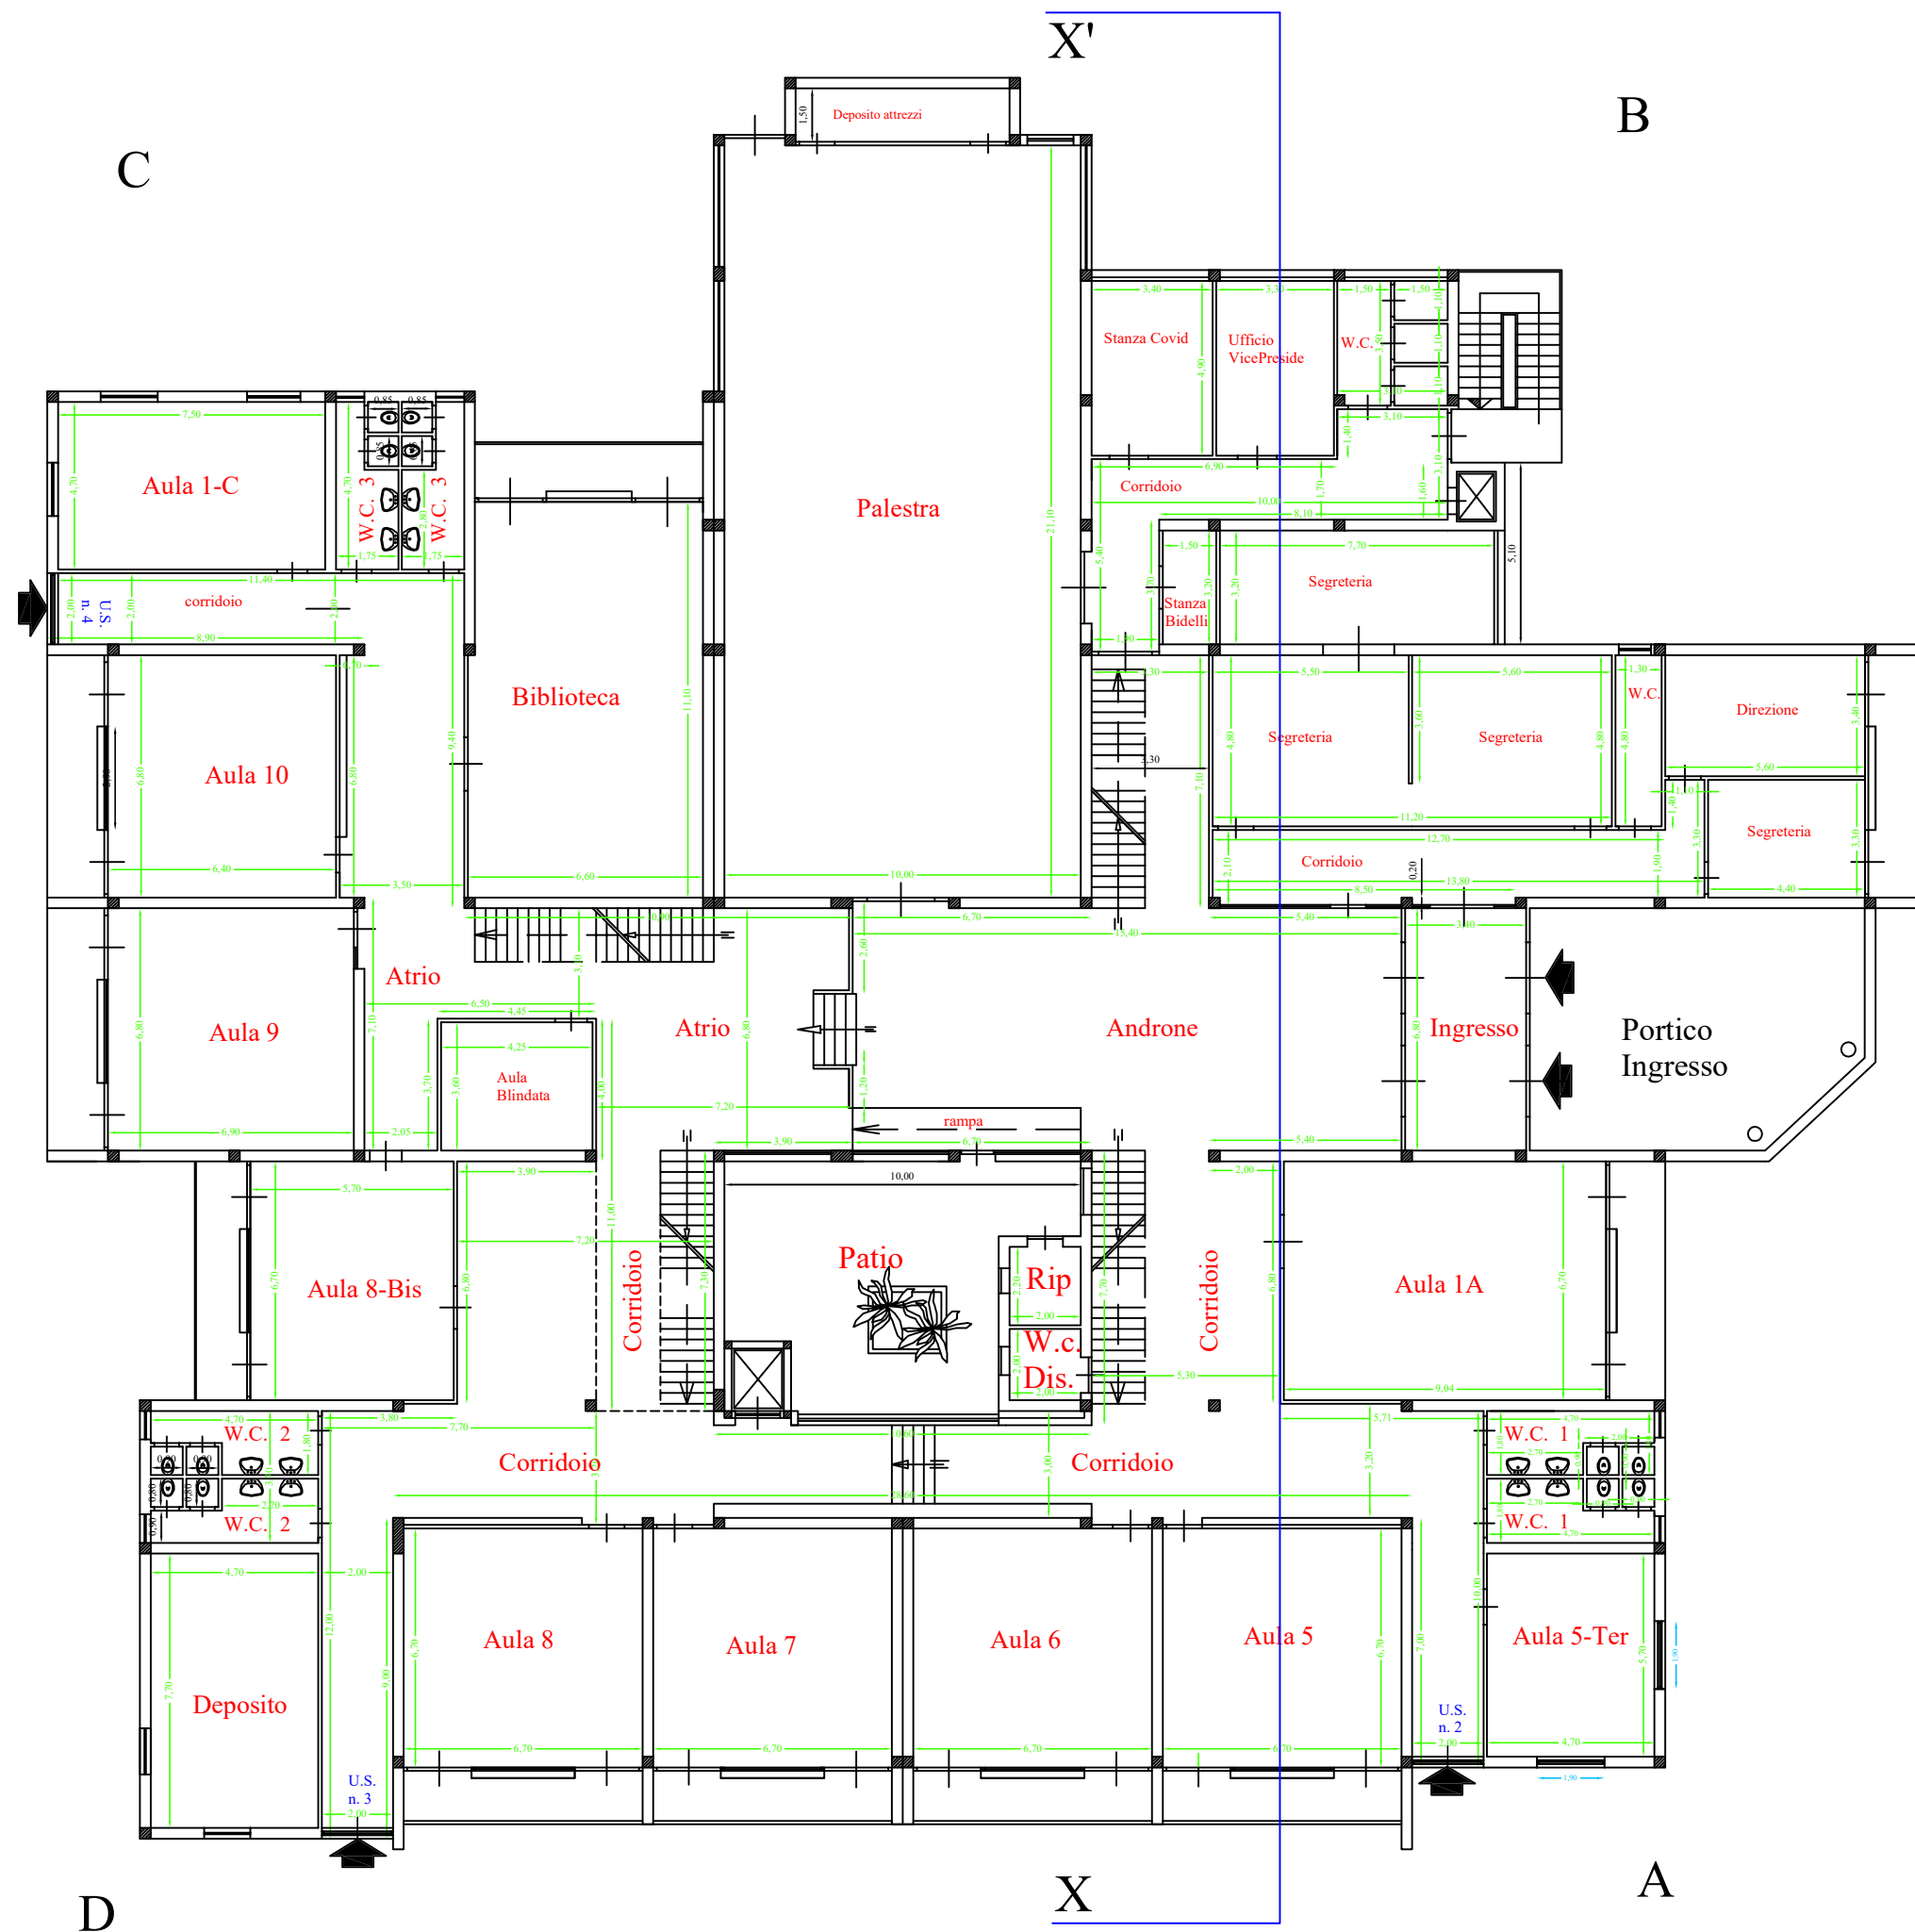


PIANTA PIANO TERRA


SCALA 1:200

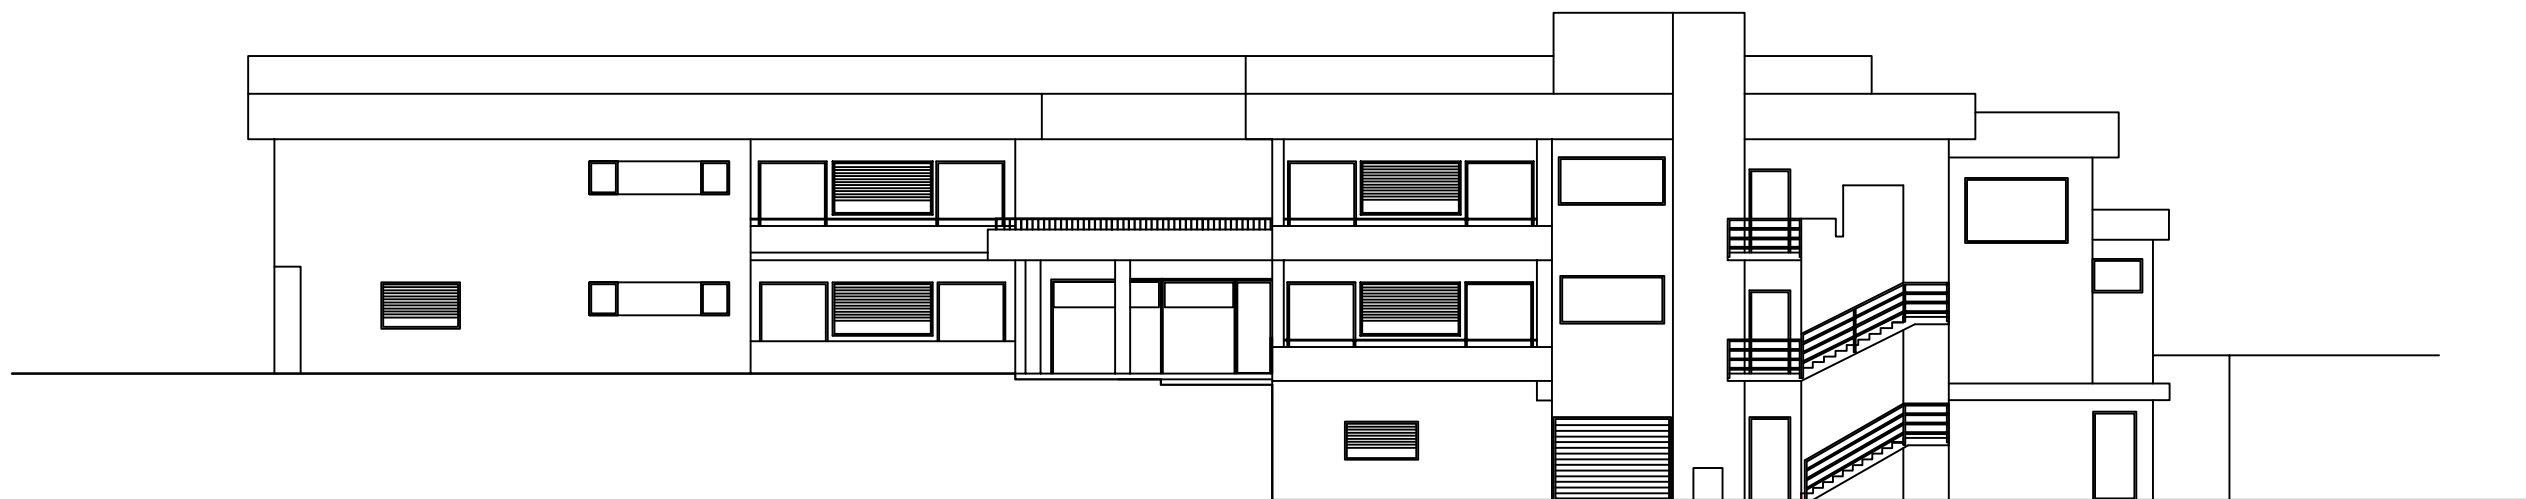


PROSPETTO A - B

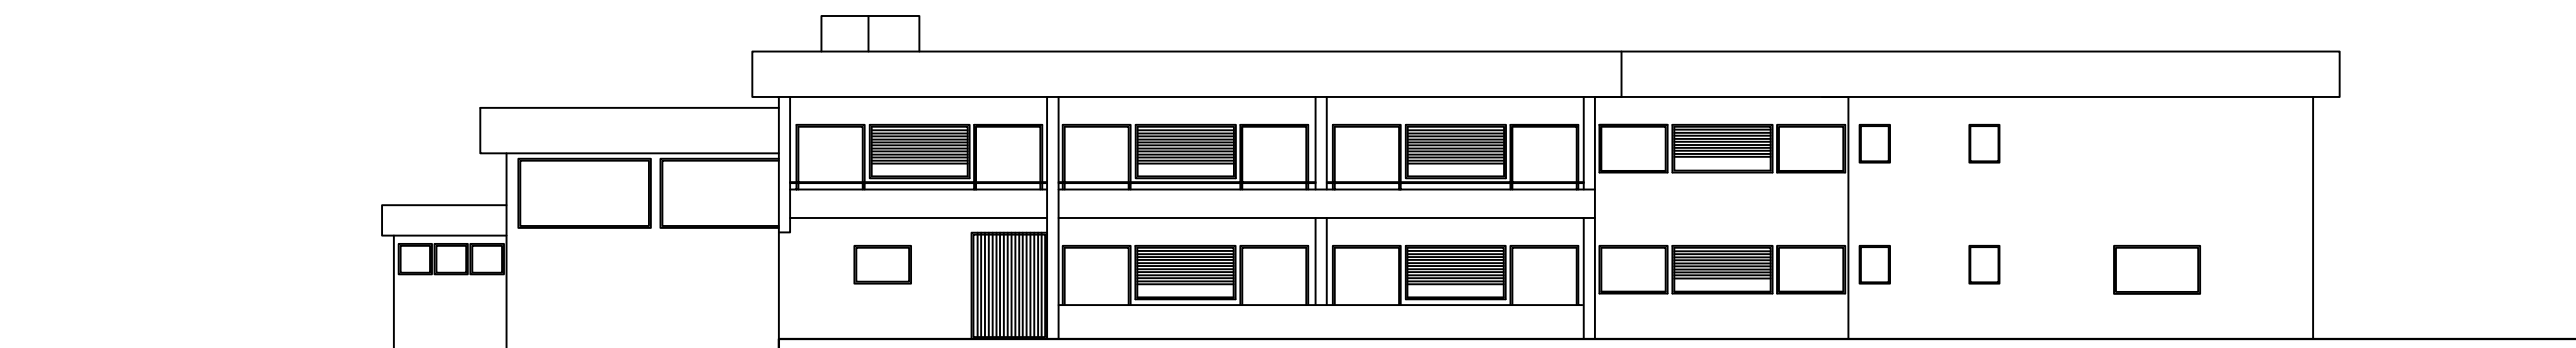


PROSPETTO C - D

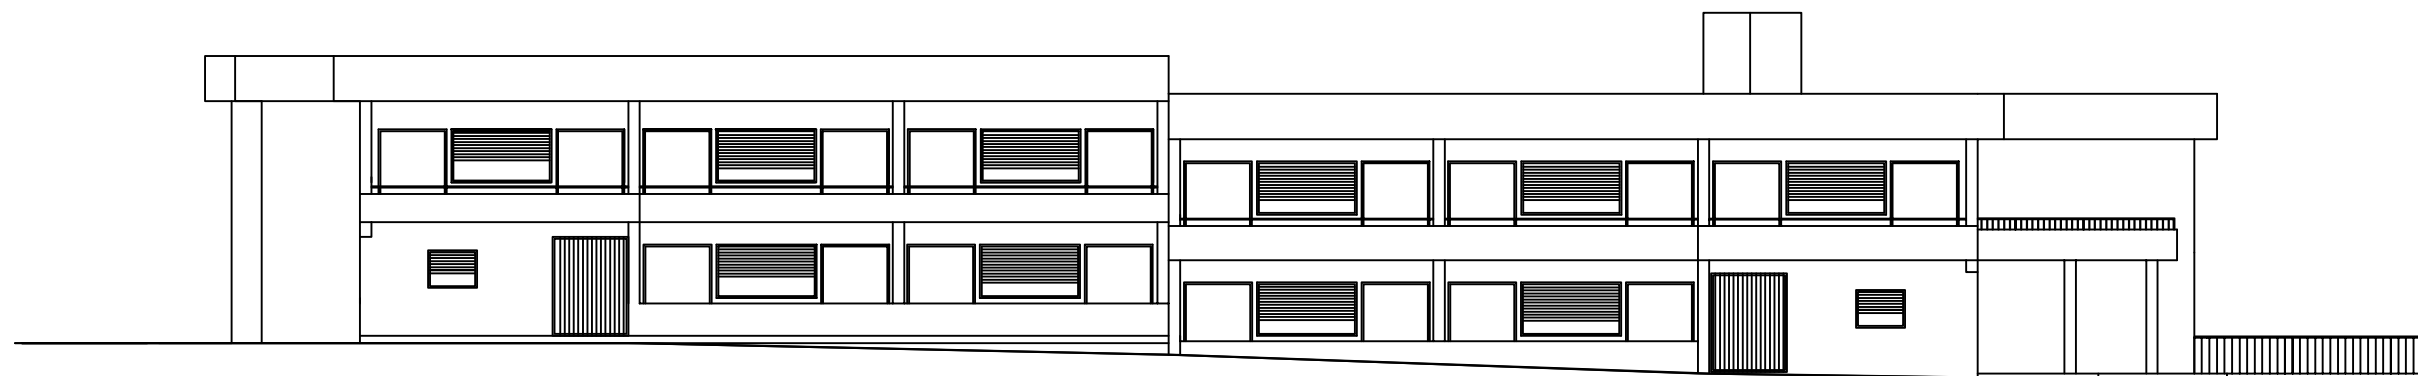

PROSPETTO D - A

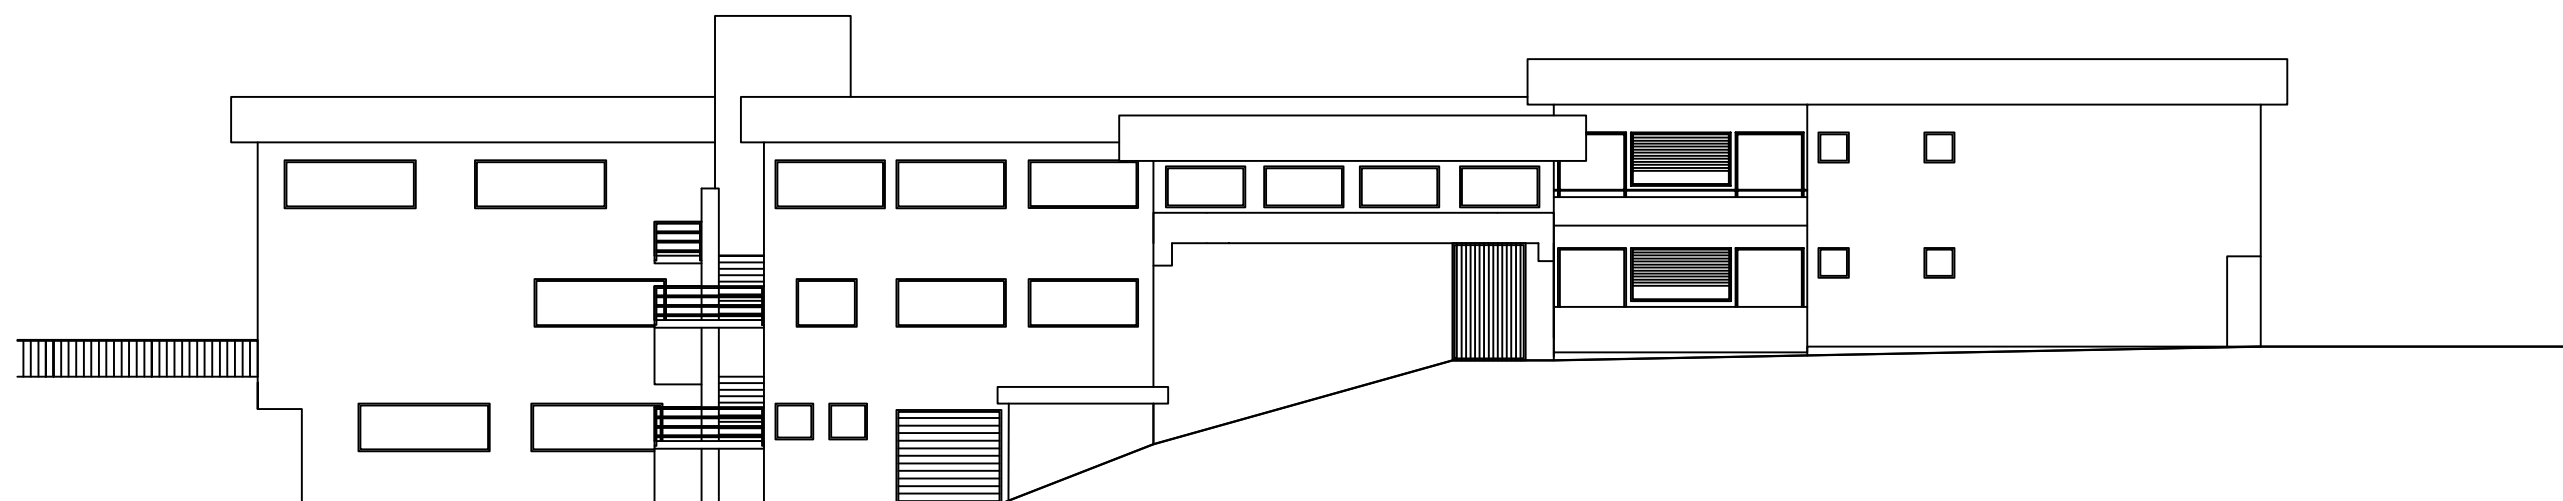

PROSPETTO B - C

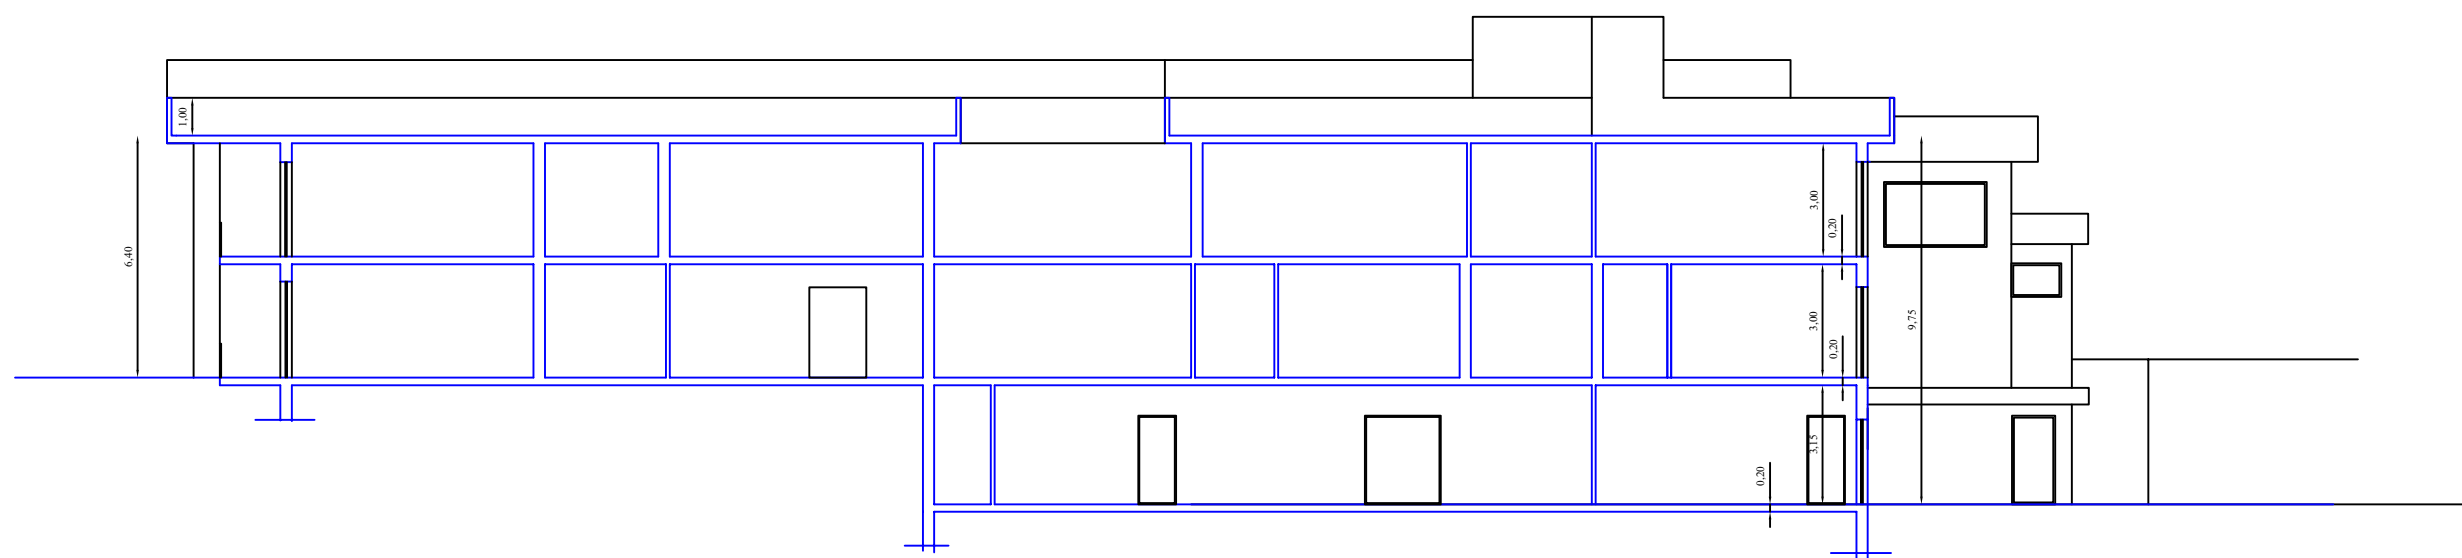

SEZIONE X - X'