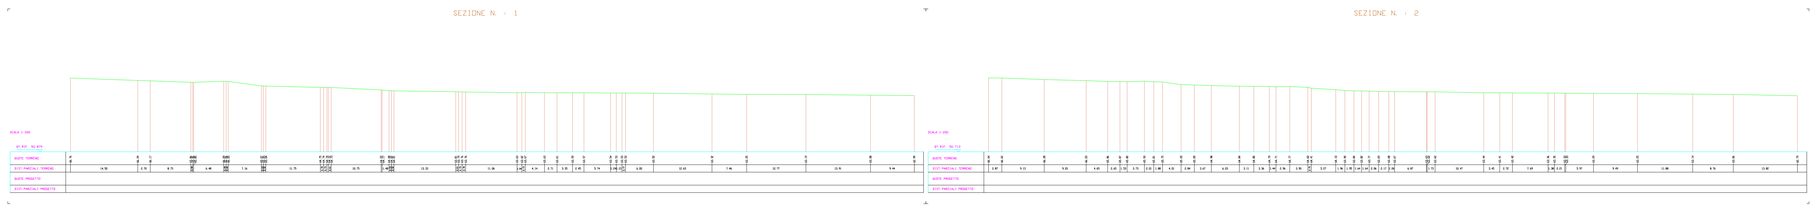

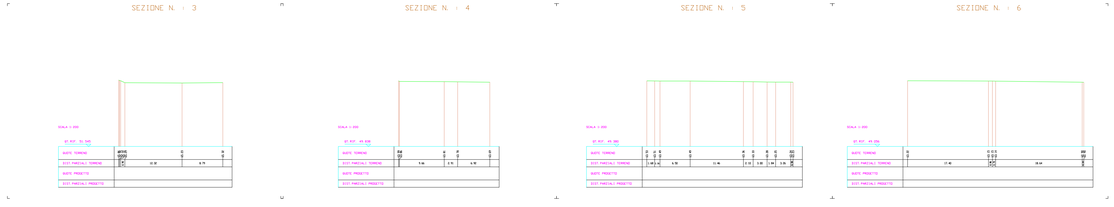

Studio Tecnico Topografico
Geometra
Francesco Gualtieri
Viale Cassiodoro, 112 - 88060 Marina di Davoli (CZ)
Tel/Fax 0967 572864 - Cell. 368 3651884
e-mail: gpstudiotecnico@tiscali.it

Comune di Davoli

- PROVINCIA di CATANZARO -

Progetto inerente la redazione di un piano di lottizzazione Convenzionato da effettuarsi nel Comune di Davoli in Via Piani di Bella - Zona industriale denominato "CALCESTRUZZI S.R.L."

DATA Aprile 2024	Oggetto :	SCALA
TAV. N. 5	PLANIMETRIA D'INTERVENTO CON PROFILI E DOCUMENTAZIONE FOTOGRAFICA	1:500

COMMITTENTE:	PROGETTISTA	
Calcestruzzi S.R.L. unipersonale	Geom. Francesco Gualtieri	
IMPRESA:	Ing. Roberta Angela Caccamo	
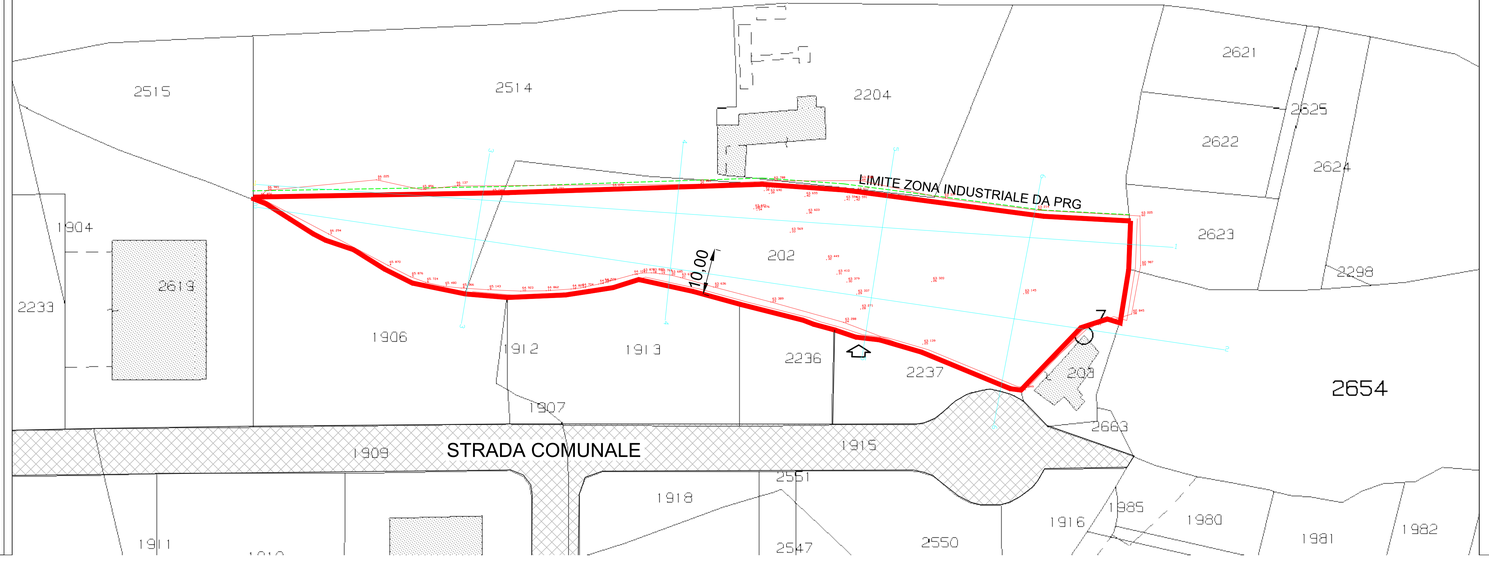
Planimetria di rilievo su foglio catastale WEGIS scala 1:500