
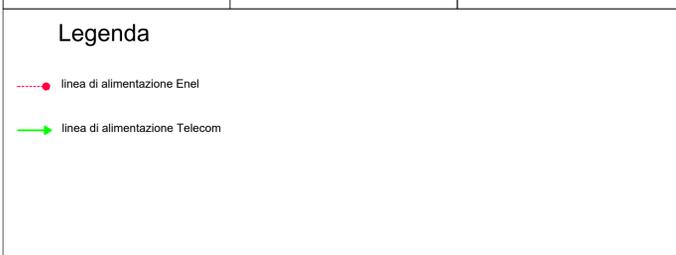
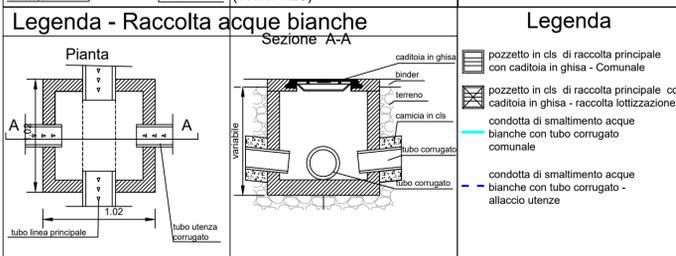


Planimetria zonizzazione

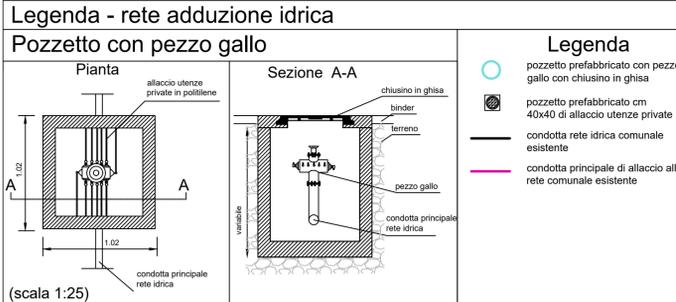

Studio Tecnico Topografico

Geometra
Francesco Gualtieri

Viale Cassiodoro, 112 - 88060 Marina di Davoli (CZ)
Tel/Fax 0967 572864 - Cell. 368 3651884
e-mail: gpstudiotecnico@tiscali.it

Comune di Davoli
- PROVINCIA di CATANZARO -

Progetto inerente la redazione di un piano di lottizzazione Convenzionato da effettuarsi nel Comune di Davoli in Via Piani di Bella - Zona industriale denominato "CALCESTRUZZI S.R.L."

DATA Aprile 2024	Oggetto: TAVOLA IMPIANTI DA REALIZZARE A SERVIZIO DEI LOTTI	SCALA 1:500
TAV. N. 8		
COMMITTENTE: Calcestruzzi S.R.L. unipersonale	PROGETTISTA: Geom. Francesco Gualtieri	
IMPRESA:	Ing. Roberta Angela Caccamo	

